REFERENZEN TIEFBAU

Wasserbau » Flussbau

Fischgängigkeit Schlaatemerbach, Schleitheim
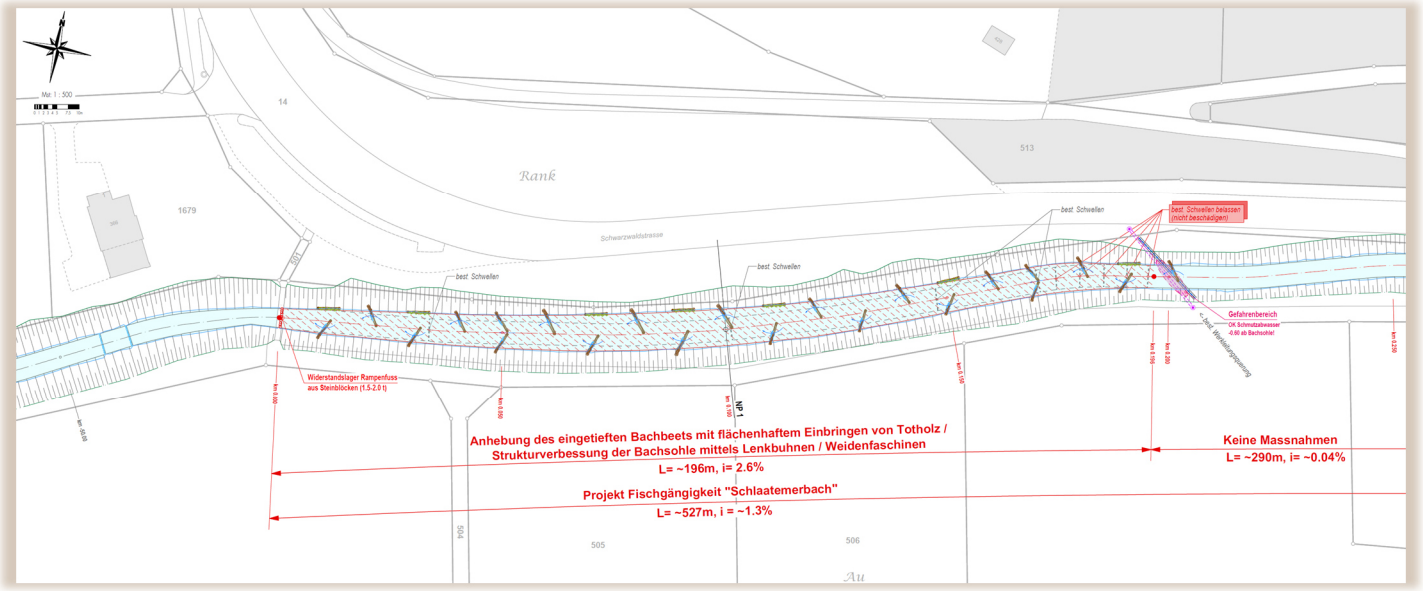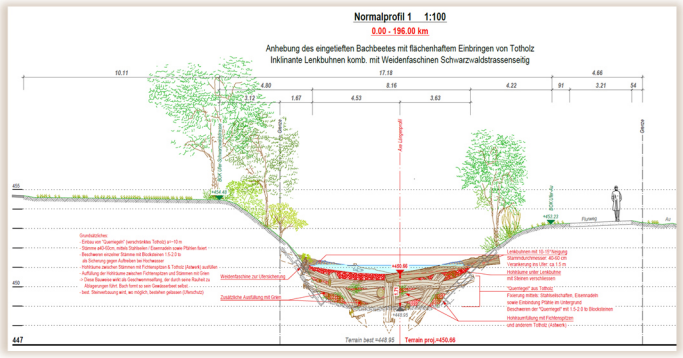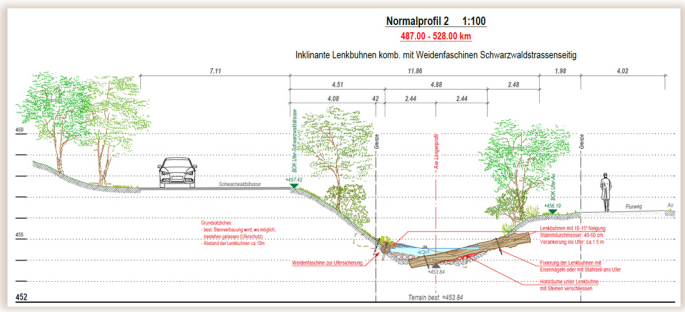
Auftraggeber:	Einwohnergemeinde Schleitheim
Projektbeschrieb:	Wiederherstellen der Fischgängigkeit "Schlaatemerbach" durch Aufhebung der Schwellen sowie Anheben der Bachsohle ohne Betonverbauten. Sämtliche Massnahmen wurden mit natürlichen Rohstoffen wie zum Beispiel Baumstämmen oder Blocksteinen geplant.
Unsere Dienstleistungen:	Projektierung, Submission
Bauausführung:	wird demnächst ausgeführt
Bausumme:	140'000 Fr.
Referenzperson:	**Samuel Kradolfer (Bau-, Strassen- und Werkreferat)** **Tel: 079 / 170 ' 01 ' 12**